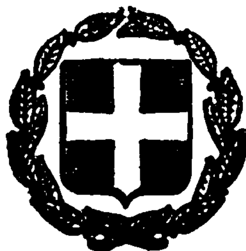


ΕΦΗΜΕΡΙΣ ΤΗΣ ΚΥΒΕΡΝΗΣΕΩΣ
ΤΗΣ ΕΛΛΗΝΙΚΗΣ ΔΗΜΟΚΡΑΤΙΑΣ

ΑΘΗΝΑ 16 ΝΟΕΜΒΡΙΟΥ 1982 | ΤΕΥΧΟΣ ΤΕΤΑΡΤΟ | ΑΡΙΘΜΟΣ ΦΥΛΛΟΥ 552

ΠΕΡΙΕΧΟΜΕΝΑ

ΑΠΑΛΛΟΤΡΙΩΣΕΙΣ
ΑΠΟΦΑΣΕΙΣ

'Αριθ. Δ. 4222/846 (1)

Δημιουργία ζώνης παραλίας στή θέση «Ν. Ποτίδαια» Κασσάνδρας Νομοῦ Χαλκιδικῆς.

Ο ΥΠΟΥΡΓΟΣ ΟΙΚΟΝΟΜΙΚΩΝ

"Εχοντας ὑπόψη :

1. Τὶς διατάξεις τῶν παραγρ. 2 καὶ 5 τοῦ ἄρθρου 6 τοῦ Α.Ν. 2344/1940 «περὶ αἰγιαλοῦ καὶ παραλίας», ὅπως ἀντικαταστάθηκαν μὲ τὶς διατάξεις τοῦ ἄρθρου 13 τοῦ Νόμου 1078/1980.

2. Τή σύμφωνη γνώμη τοῦ Γενικοῦ 'Επιτελείου Ναυτικοῦ, ποὺ διατυπώθηκε στὸ Φ.187.2/455/79/9.7.1979 ἔγγραφό του.

3. Τὴν ἀριθ. 3479/11.9.1979 ἀπόφαση τοῦ Νομάρχη Χαλκιδικῆς μὲ τὴν ὁποία ἐπικυρώθηκαν ἡ "Εκθεση τῆς 'Επιτροπῆς καὶ τὸ σχετικὸ τοπογραφικὸ καὶ ὑψομετρικὸ διάγραμμα, ποὺ δημοσιεύθηκαν στὰ μὲ ἀριθμὰ 632/12.11.1980 καὶ 738/15.12.1981 Φ.Ε.Κ. τ. Δ'.

4. Τή 11335/12.7.1982 κοινή ἀπόφαση τῶν Πρωθυπουργοῦ καὶ τοῦ 'Υπουργοῦ Οἰκονομικῶν «περὶ ἀνάθεσης ἁρμοδιοτήτων στοὺς 'Υφυπουργοὺς Οἰκονομικῶν», ἀποφασίζουμε :

'Εγκρίνουμε, γιὰ τὴν προσαύξηση τοῦ αἰγιαλοῦ, τή ζώνη παραλίας στή θέση «Ν. Ποτίδαια» Κασσάνδρας, Νομοῦ Χαλκιδικῆς ὅπως αὐτή καθορίστηκε ἀπὸ τὴν ἁρμόδια 'Επιτροπή τοῦ ἄρθρου 74 τοῦ 636/77 Π. Δ/τος καὶ εἰκονίζεται στὸ ἀπὸ 'Οκτωβρίου 1973 καὶ μὲ κλίμακα 1 : 1.000 τοπογραφικὸ καὶ ὑψομετρικὸ διάγραμμα τῶν Τοπογράφων Μηχανικῶν Γ. 'Ασημακοπούλου καὶ Δ. Λάμπρου τὸ ὁποῖο ἔχει θεωρηθεῖ ἀπὸ τὸν Προϊστάμενο τῶν Τεχνικῶν τοῦ 'Υπουργείου Οἰκονομικῶν τὴν 28.1.1974 καὶ συνοδεύει τὴν ἀπὸ 24.5.1979 "Εκθεση τῆς ἐν λόγω 'Επιτροπῆς.

'Η παροῦσα ἀπόφαση μαζί μὲ τὴν ἔκθεση τῆς 'Επιτροπῆς καὶ τὸ τοπογραφικὸ διάγραμμα νὰ δημοσιευθοῦν στὴν 'Εφημερίδα τῆς Κυβέρνησης (ἄρθρο 13 Ν. 1078/1980).

'Αθῆναι, 13 Αὐγούστου 1982

ΕΚΘΕΣΙΣ

Καθορισμοῦ ὁρίων αἰγιαλοῦ καὶ παραλίας.

Ν. Μουδανιὰ σήμερα τὴν 24.5.1979, ἡ κατὰ τὸ ἄρθρο 74 Π.Δ. 636/77 'Επιτροπή ἀποτελουμένη ἐκ τῶν :

α) 'Ιωάννου Γεωργιακάκη, ἐφοριακοῦ ὑπαλλήλου μὲ 6ο βαθμό, ἀναπληρωτοῦ Οἰκον. 'Εφόρου Ν. Μουδανιῶν, ὡς Προέδρου.

β) Γεωργίου Γρηγοράκου, 'Αντιπλοιάρχου, ἀναπληρωτοῦ Λιμενάρχου Θεσσαλονίκης.

γ) Νικολάου Φίστα, τοπογράφου μηχανικοῦ, ἀναπληρωτοῦ Δ/ντή Τεχνικῶν 'Υπηρεσιῶν Χαλκιδικῆς ὡς μελῶν, συνῆλθε εἰς τὸ κατάστημα τῆς Οἰκονομικῆς 'Εφορείας Ν. Μουδανιῶν Χαλκιδικῆς προκειμένου νὰ προβῆ εἰς τὸν καθορισμὸ τῶν ὁρίων τοῦ αἰγιαλοῦ εἰς τὴν πρὸς τὸν Θερμαϊκὸ Κόλπο ἀκτή τῆς Κοινότητος Ν. Ποτίδαιας καὶ βορείως τῆς διώρυγας καὶ ἔλαβε ὑπόψη :

1. "Οτι αἰγιαλὸς εἶναι ἡ χερσαία ζώνη ἡ περιστοιχοῦσα τὴν θάλασσα ἡ βρεχομένη ἀπὸ τὰς μεγίστας πλὴν συνήθεις ἀναβάσεις τῶν κυμάτων (ἄρθρο 1 Α.Ν. 2344/1940).

2. "Οτι ὁ καθορισμὸς τῆς οριογραμμῆς τοῦ αἰγιαλοῦ γίνεται ἐπὶ τοπογραφικοῦ καὶ ὑψομετρικοῦ διαγράμματος χαρασσομένης ἐπ' αὐτοῦ ἐρυθρᾶς γραμμῆς, ὅπου δὲ διαπιστωθεῖ ὅτι οὗτος εἶναι διάφορος τοῦ εἰς τὸ παρελθὸν αἰγιαλοῦ χαράσσεται κυανή γραμμή εἰς τὴν θέσι τοῦ

αἰγιαλοῦ τοῦ ὑφισταμένου κατὰ τὸ ἔτος 1885 ἐὰν ὑφίστανται κατοχαὶ ἰδιωτῶν, καὶ πρότερον δὲ ἐὰν δὲν ὑφίστανται τοιαῦται (ἄρθρο 2 Α.Ν. 2344/1940).

3. Τὶς διατάξεις τῶν ἄρθρων 5 καὶ 7 Α.Ν. 2344/1940 διὰ τὴν δημιουργία παραλίας.

4. Τὴν ὑπ' ἀριθ. 1052/22.10.70 γνωμοδότηση τοῦ ΝΣΚ κατὰ τὴν ὁποία ὁ αἰγιαλὸς δὲν προσδιορίζεται ὑπὸ τῆς Πολιτείας, ἀλλὰ δημιουργεῖται ὑπὸ τῆς φύσεως, δηλαδὴ ὑπὸ τοῦ μεγίστου χειμερίου κύματος τοῦ ὁποίου ἡ ἔκταση ἀποδεικνύεται μὲ κάθε ἀποδεικτικὸ μέσο καὶ μὲ μάρτυρες.

5. Τὸ ἀπὸ 'Οκτώβριο 1973 τοπογραφικὸ καὶ ὑψομετρικὸ διάγραμμα τῆς Τεχνικῆς 'Υπηρεσίας τοῦ 'Υπουργείου Οἰκονομικῶν.

6. Τὴν ἀπὸ 16.5.1974 ἔκθεση τῆς ἐπιτροπῆς μας (μὲ ἄλλη σύνθεση) καὶ τὸ διάγραμμα ποὺ τὴν συνοδεύει, μὲ τὴν ὁποία καθορίστηκαν τὰ ὅρια τοῦ αἰγιαλοῦ καὶ παραλίας στὴν ἄνω περιοχή, μὲ βάση τὰ στοιχεῖα ποὺ προέκυψαν ἀπὸ τὴν αὐτοψία καὶ τὴν μορφολογία τοῦ ἐδάφους.

7. Τὸ ὑπ' ἀριθ. Φ.187.2/385/Σ. 3695/11.12.1974 ἔγγραφο τοῦ 'Αρχηγείου Ναυτικοῦ καὶ τὸ διάγραμμα ποὺ συνοδεύει τοῦτο, εἰς τὸ ὁποῖο εἰκονίζεται ἡ θέση ποὺ πρέπει νὰ τοποθετηθεῖ ἡ γραμμὴ τοῦ αἰγιαλοῦ (κόκκινη) καὶ παραλίας (κίτρινη).

8. Τὰ στοιχεῖα ποὺ προέκυψαν ἀπὸ τὴν σημερινή μας αὐτοψία, ἤτοι πρέπει νὰ καθοριστεῖ καὶ ζώνη παλαιοῦ αἰγιαλοῦ, ὅπως ἀποδεικνύεται ἀπὸ τὰ διαγράμματα διανομῆς ἀγροκτήματος «Ν. ΠΟΤΙΔΑΙΑ» ἔτους 1930 τοῦ 'Υπουργείου Γεωργίας, τὸ ὅριο τοῦ ὁποίου συμπίπτει μὲ τὴν ἀνατολικὴ πλευρὰ τοῦ ὑπ' ἀριθ. 191 κληροτεμαχίου ποὺ φέρεται στοὺς σχετικοὺς κτηματολογικοὺς πίνακες τοῦ ἄνω 'Υπουργείου μὲ τὴν ἔνδειξη «ΑΜΜΩΔΗΣ ΕΚΤΑΣΙΣ».

9. "Οτι εἰς τὸ βορείως τῆς τομῆς Δ-Α τμῆμα τῆς ἀκτῆς, θὰ καθορισθεῖ μελλοντικὰ ὁ αἰγιαλὸς καὶ ἀφοῦ συμπληρωθεῖ τὸ σχετικὸ διάγραμμα σύμφωνα μὲ τὰ διαλαμβανόμενα στὴν παρ. 1 τοῦ ἄνω ἐγγράφου τοῦ 'Αρχηγείου Ναυτικοῦ.

10. "Οτι εἰς τὴν ἄνω περιοχὴ καθορίζεται ὁ αἰγιαλὸς γιὰ πρώτη φορά.

11. "Οτι αἱ κορυφὲς τῶν οριογραμμῶν αἰγιαλοῦ καὶ παραλίας ἐξαρτήθηκαν ἀπὸ σταθερὰ σημεῖα.

12. "Οτι ἐξαιροῦνται τῆς ζώνης τῆς παραλίας τὰ εἰς αὐτὴν τυχὸν κείμενα κτίσματα ἢ τμήματα αὐτῶν, καθορίζει :

Ι. "Οπως φαίνεται στὸ διάγραμμα ποὺ συνοδεύει τὸ ὑπ' ἀριθ. Φ.187.2/385/74/Σ.3695/11.12.74 ἔγγραφο τοῦ 'Αρχηγείου Ναυτικοῦ :

α) Μὲ συνεχὴ κόκκινη γραμμὴ καὶ ὑπὸ στοιχεῖα 1,2,3,... 11 (κορυφὲς 11) τὴν οριογραμμὴ τοῦ νέου αἰγιαλοῦ.
β) Μὲ συνεχὴ κίτρινη γραμμὴ καὶ ὑπὸ στοιχεῖα 1',2',3', ...14' (κορυφὲς 14) τὴν οριογραμμὴ τῆς παραλίας.


ΙΙ. Μὲ βάση τὸ διάγραμμα διανομῆς ἀγροκτήματος «Ν. ΠΟΤΙΔΑΙΑ» ἔτους 1930 τοῦ 'Υπουργείου Γεωργίας, μὲ συνεχὴ κυανὴ γραμμὴ καὶ ὑπὸ στοιχεῖα 1',2',3'... 6 (κορυφὲς 12) τὸ ὅριο τοῦ παλαιοῦ αἰγιαλοῦ.

'Η 'Επιτροπὴ

'Ο Πρόεδρος	Τὰ Μέλη
ΙΩΑΝ. ΓΕΩΡΓΙΑΚΑΚΗΣ	ΓΕΩΡΓ. ΓΡΗΓΟΡΑΚΟΣ
	ΝΙΚ. ΦΙΣΤΑΣ

Ο ΥΦΥΠΟΥΡΓΟΣ

ΠΑΝΑΓΙΩΤΗΣ ΡΟΥΜΕΛΙΩΤΗΣ

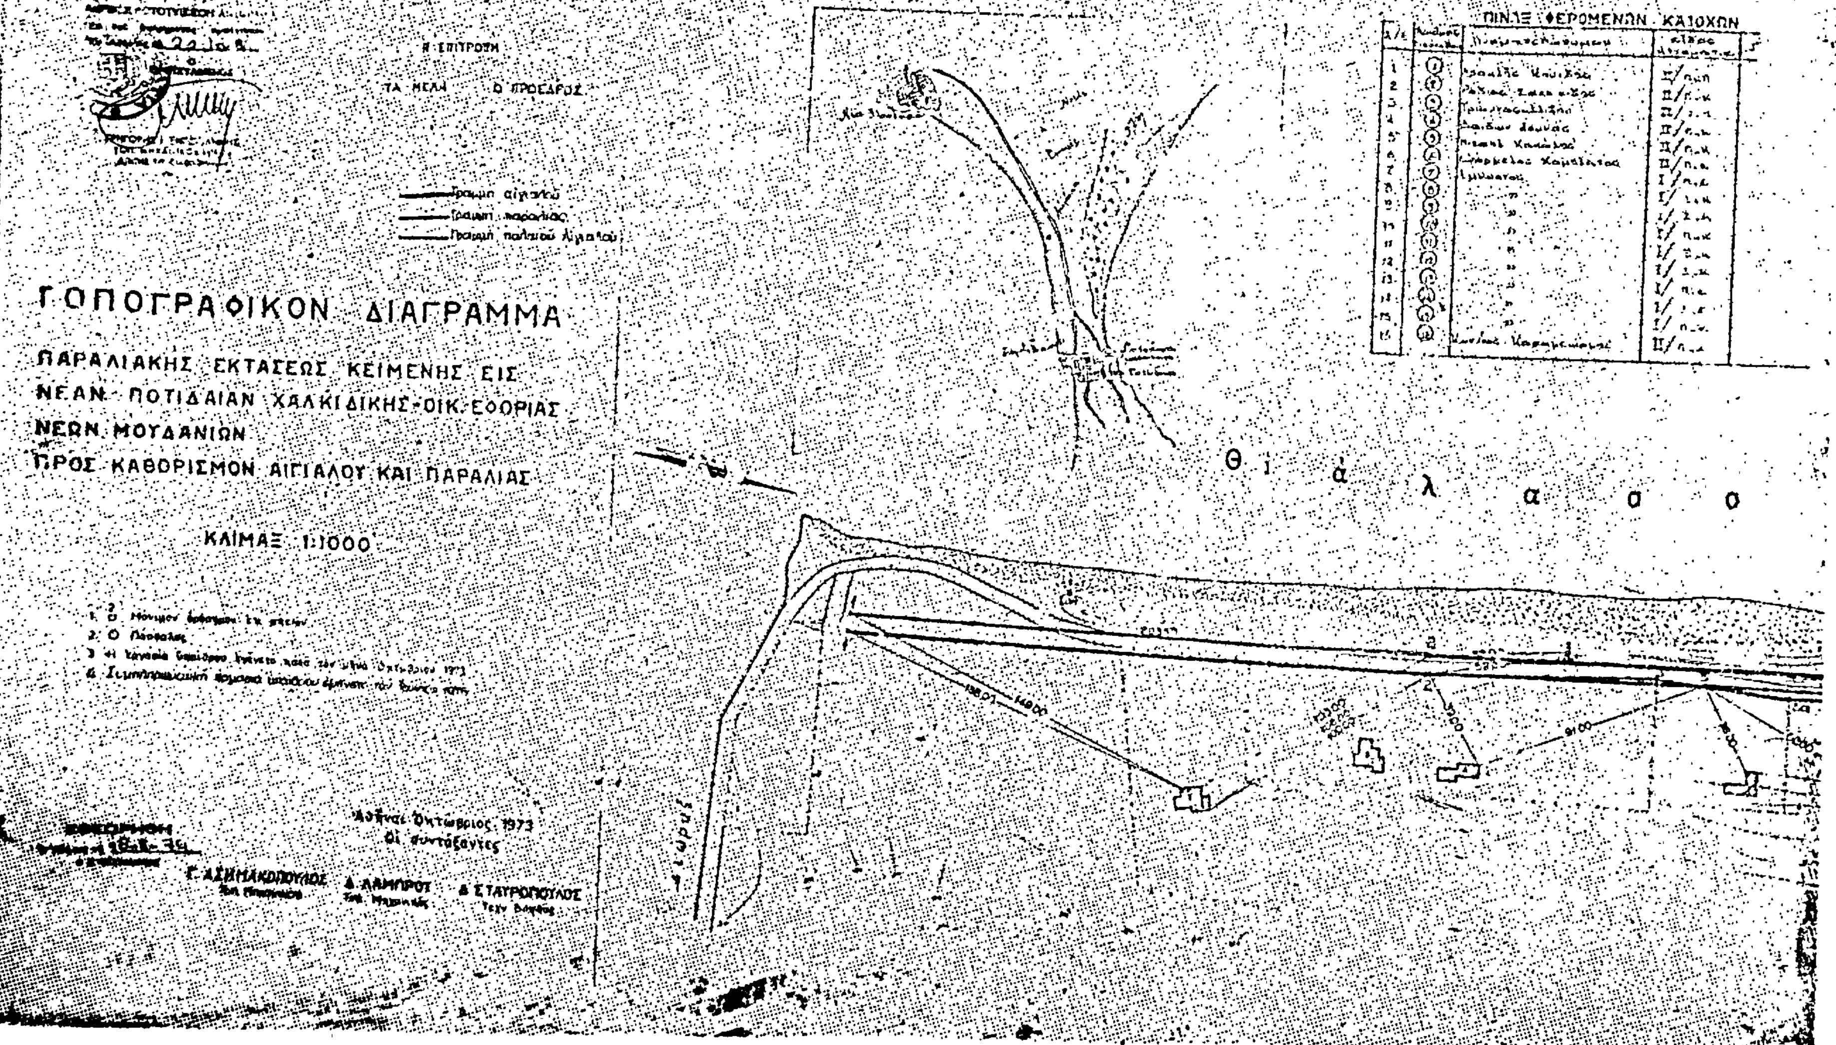
ΤΟΠΟΓΡΑΦΙΚΟΝ ΔΙΑΓΡΑΜΜΑ
ΠΑΡΑΛΙΑΚΗΣ ΕΚΤΑΣΕΩΣ ΚΕΙΜΕΝΗΣ ΕΙΣ
ΝΕΑΝ ΠΟΤΙΔΑΙΑΝ ΧΑΛΚΙΔΙΚΗΣ ΟΙΚ. ΕΦΟΡΙΑΣ
ΝΕΩΝ ΜΟΥΔΑΝΙΩΝ
ΠΡΟΣ ΚΑΘΟΡΙΣΜΟΝ ΑΙΓΙΑΛΟΥ ΚΑΙ ΠΑΡΑΛΙΑΣ
ΚΛΙΜΑΞ 1:1000
Η ΕΠΙΤΡΟΠΗ
ΤΑ ΜΕΛΗ
Ο ΠΡΟΕΔΡΟΣ
Γραμμή αιγιαλού
Γραμμή παραλίας
Γραμμή παλαιού αιγιαλού
ΠΙΝΑΞ ΦΕΡΟΜΕΝΩΝ ΚΑΤΟΧΩΝ
Θ α λ α σ σ α
Αθήναι Οκτώβριος 1973
Οι συντάξαντες
Γ. ΑΣΗΜΑΚΟΠΟΥΛΟΣ
Δ. ΛΑΜΠΡΟΥ
Δ. ΣΤΑΥΡΟΠΟΥΛΟΣ

Υπόμνημα

[illegible] την από 24-5-79 έκθεση της Επιτροπής [illegible] 636/77

[illegible] εν τω πεδίω διά την [illegible] της αποτυπώσεως.

Αι [illegible] των οριογραμμών αιγιαλού και παραλίας [illegible] [illegible] σταθερών σημείων

Διά συνεχούς ερυθράς γραμμής και υπό στοιχεία 1,2,3... [illegible] σημειούται το όριον του εν ισχύει αιγιαλού [illegible]

Διά συνεχούς [illegible] γραμμής και υπό στοιχεία 1΄,2΄,3΄...14΄ σημειούται η οριογραμμή της παραλίας [illegible]

Διά συνεχούς [illegible] γραμμής και υπό στοιχεία 1,2,3...6 [illegible] σημειούται το όριο του παλαιού αιγιαλού ήτοι το ανατολικόν όριον του υπ' αριθ. 191 [illegible] κτήματος [illegible] διανομής έτους 1930 του Υπουργείου Γεωργίας.


Εξαιρούνται της ζώνης παραλίας τα εν αυτή τυχόν ευρισκόμενα κτίσματα.


Εν [illegible] τη 24-5-1979


Η Επιτροπή

Τα Μέλη

Ο Πρόεδρος

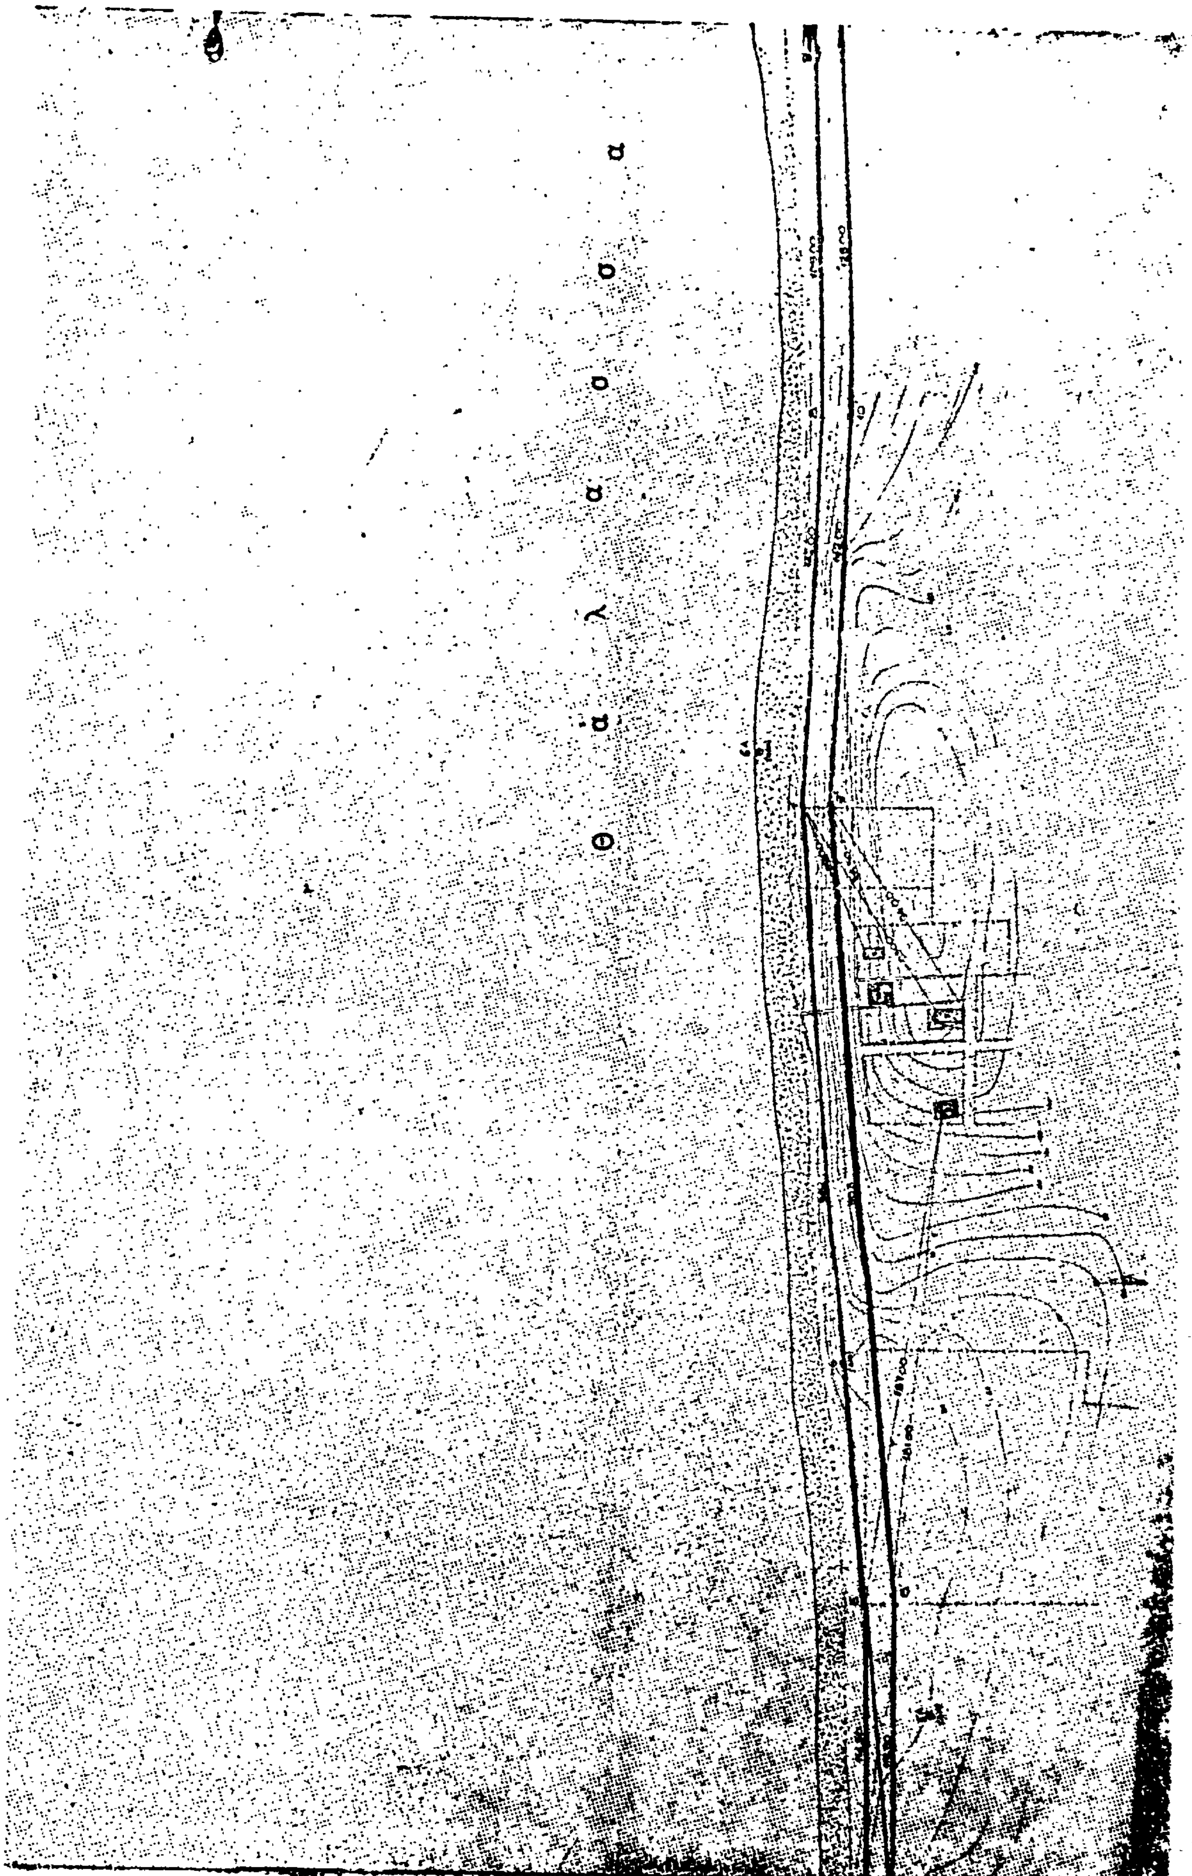
Θ α λ α σ σ α

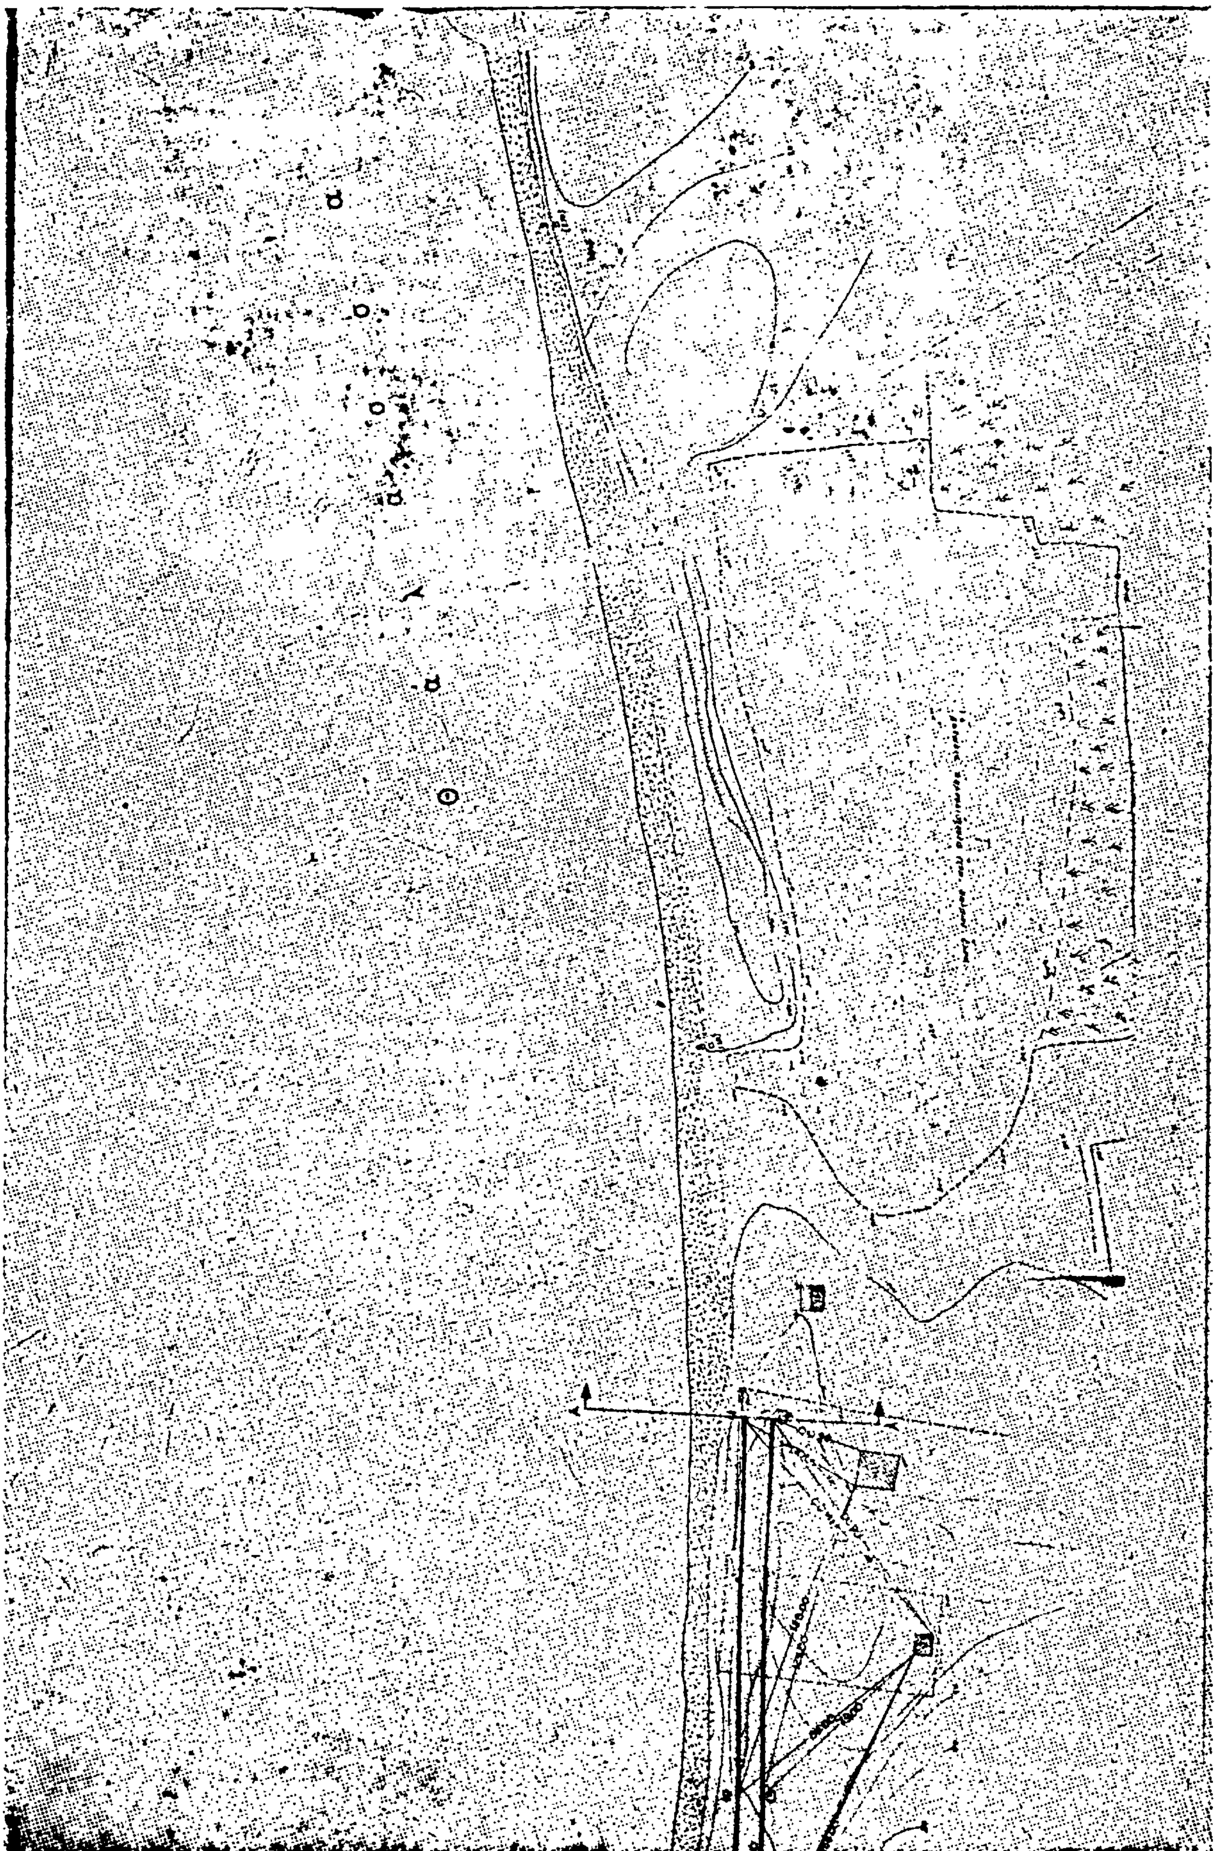

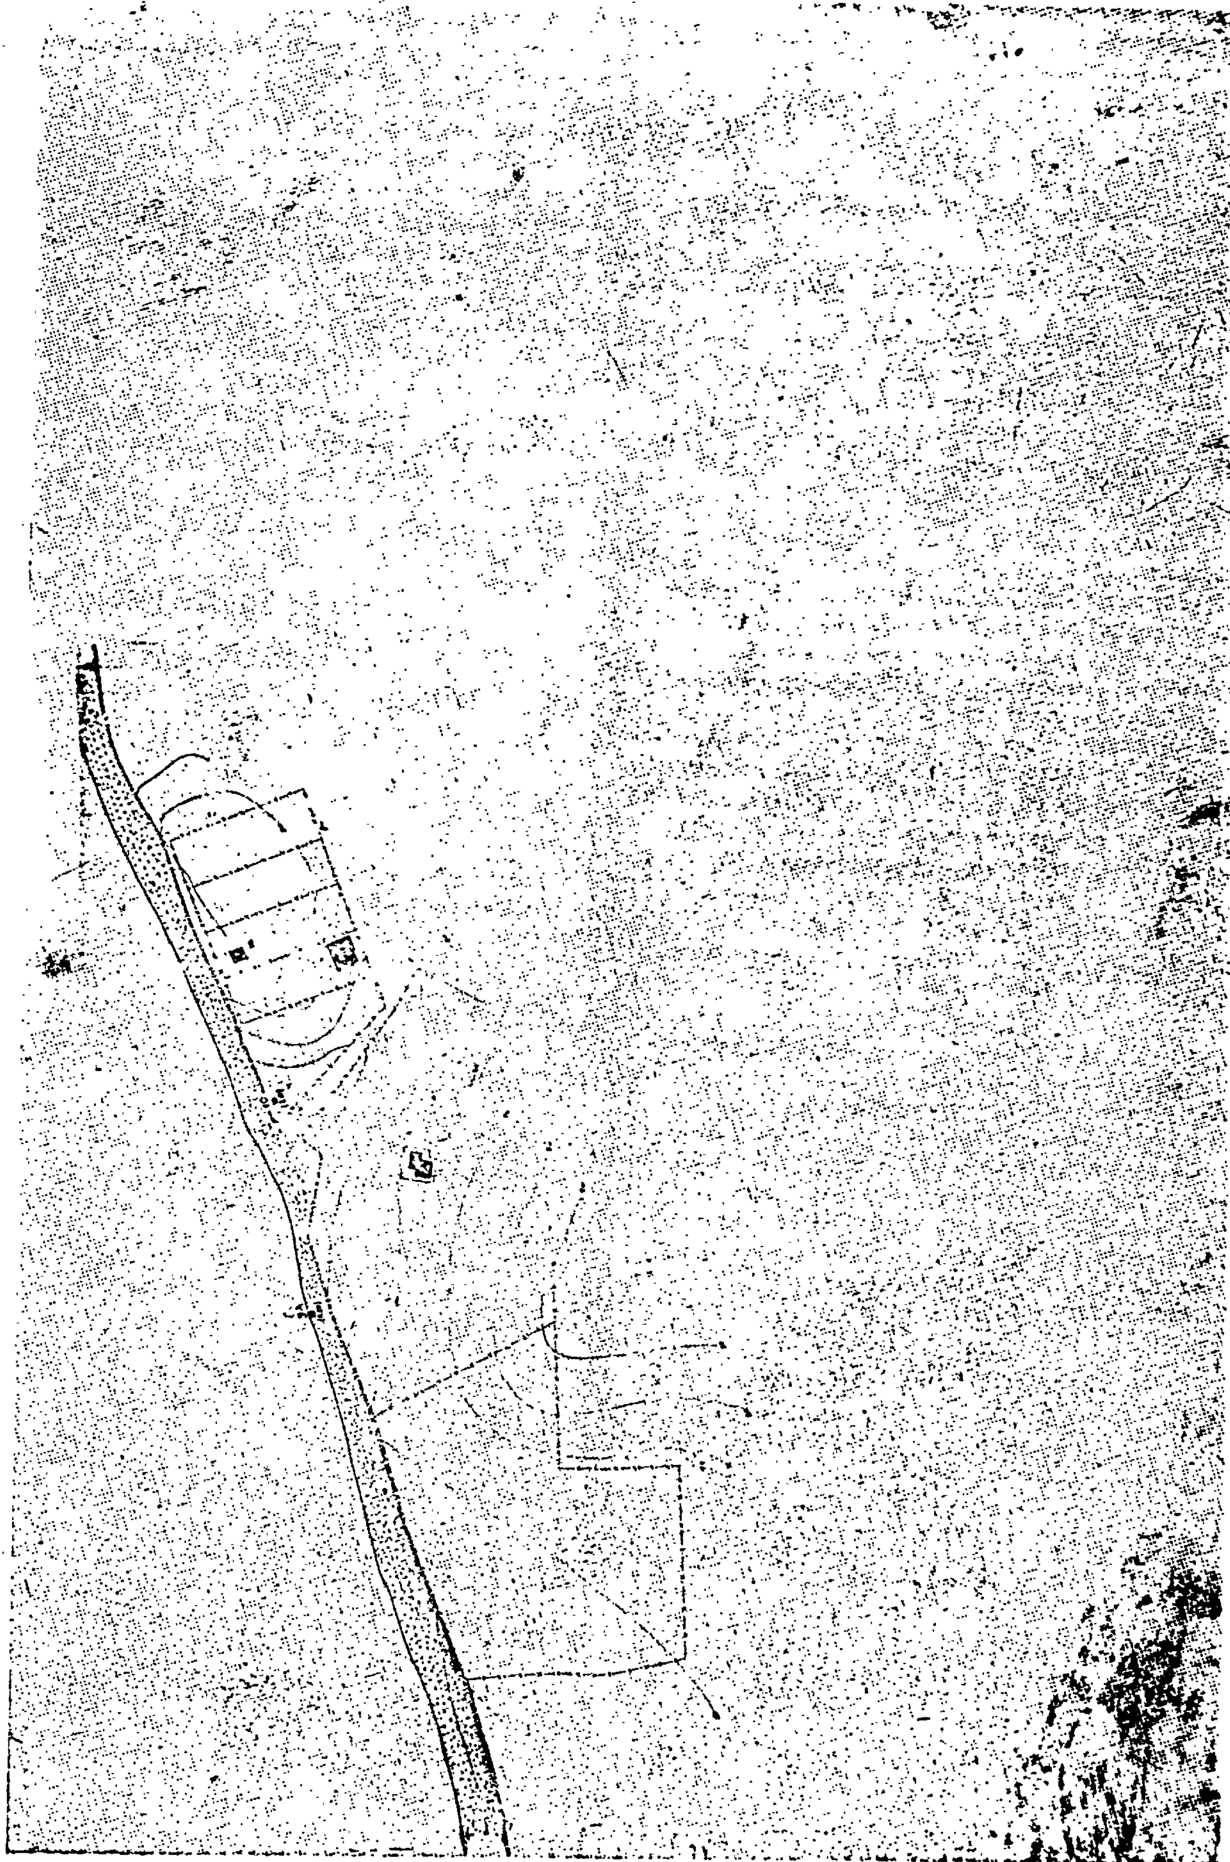

ΠΟΛΕΟΔΟΜΙΑ

ΑΠΟΦΑΣΕΙΣ

Ἀριθ. 5194 (2)

Ἀναθεώρηση τῆς Χ.Ο.Π. 400/81 ἀποφάσεως τοῦ Νομάρχου ὡς πρὸς τὴν μορφὴ τοῦ ἀναγνωρισθέντος δρόμου στὴν Ἀμφιλοχία ὅτι προϋπάρχει τοῦ 1923.

Ο ΝΟΜΑΡΧΗΣ ΑΙΤΩΛΙΑΣ ΚΑΙ ΑΚΑΡΝΑΝΙΑΣ

Ἔχοντας ὑπόψη:

1) Τὶς διατάξεις τοῦ 3200/55 περὶ διοικητικῆς ἀποκεντρώσεως.

2) Τὶς διατάξεις τοῦ ἀπὸ 20.6.55 Β. Δ/τος περὶ ἐξαιρέσεως ἀπὸ τῆς κατὰ τὴν παρ. 1 τοῦ ἄρθρου 1 τοῦ Νόμου 3200/55 ἁρμοδιότητος τοῦ Ὑπουργείου Δημ. Ἔργων.

3) Τὶς διατάξεις τοῦ 863/70 Β. Δ/τος περὶ διαρθρώσεως τοῦ Ὑπουργείου Συγκοινωνιῶν καὶ Δημ. Ἔργων ὡς τοῦτο ἐτροποποιήθη διὰ τοῦ ὑπ' ἀριθ. 572/67 Β.Δ.

4) Τὶς διατάξεις τοῦ 532/70 Ν. Δ/τος περὶ διοικητικῆς ἀποκεντρώσεως.

5) Τὶς διατάξεις τοῦ 712/70 Β. Δ/τος ὡς ἐτροποποιήθη καὶ συνεπληρώθη διὰ τῶν ὑπ' ἀριθ. 677/71 καὶ 198/72 Β. Δ/των.

6) Τὴ Α7/16/11/7.10.70 κοινὴ ἀπόφαση τῶν Ὑπουργῶν περὶ ὀργανώσεως τῶν Περιφερειακῶν Ὑπηρεσιῶν τοῦ ΥΠ. Δ.Ε.

7) Τὴ Α9/1—8/3/9.8.71 κοινὴ ἐγκύκλιο τῶν κ.κ. Πρωθυπουργοῦ, Ἀντιπροέδρου καὶ Ὑπουργοῦ τῶν Ἐσωτερικῶν περὶ ὀργανώσεως τῶν Νομαρχιῶν.

8) Τὸ ὑπ' ἀριθ. 4566/26.10.81 ἔγγραφο τοῦ Δήμου Ἀμφιλοχίας.

9) Τὴν ὑπ' ἀριθ. 20014/16.6.77 Ε. 34 ἐγκύκλιο τοῦ ΥΠ.ΔΕ ἀναφορικὰ μὲ ἰδιωτικοὺς δρόμους ποὺ ὑπάρχουν πρὸ τοῦ 1923.

10) Τὴ σύμφωνη γνωμοδότηση τοῦ ΝΣΔΕ ποὺ διατυπώθηκε στὸ 30/81 (θέμα 5ον).

11) Τὴν ΕΣ 17563/1982 ἀπόφαση Νομάρχου Αἰτωλοακαρνανίας περὶ ἀναθέσεως ἀσκήσεως μέρους ἁρμοδιοτήτων Νομάρχου ὑπὸ τὴν ἔνδειξη «ἐντολὴ Νομάρχου», ἀποφασίζουμε:


Ἀναθεωροῦμε τὴ Χ.Ο.Π. 400/81 Νομαρχιακὴ ἀπόφαση μόνο ὡς πρὸς τὴ μορφὴ τοῦ ἀναγνωρισθέντος δρόμου στὴν Ἀμφιλοχία ὅτι προϋπάρχει τοῦ 1923.


Ἡ ἀπόφαση αὐτὴ νὰ δημοσιευθεῖ στὴν Ἐφημερίδα τῆς Κυβερνήσεως.

Μεσολόγγι, 8 Ἰουλίου 1982

Μὲ Ἐντολὴ Νομάρχη

Ἡ Προϊσταμένη Τ.Π. καὶ Π.Ε.
ΑΓΑΘΗ ΑΝΑΓΝΩΣΤΟΠΟΥΛΟΥ

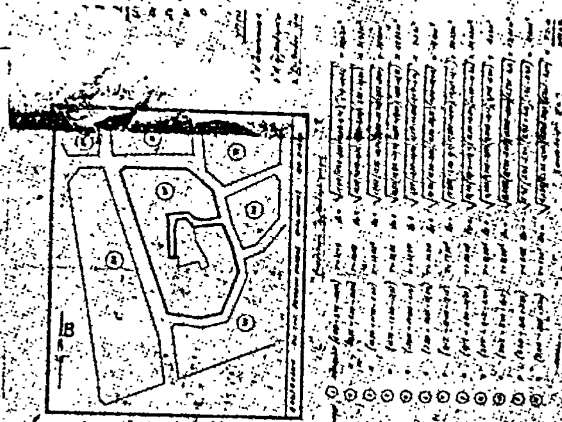

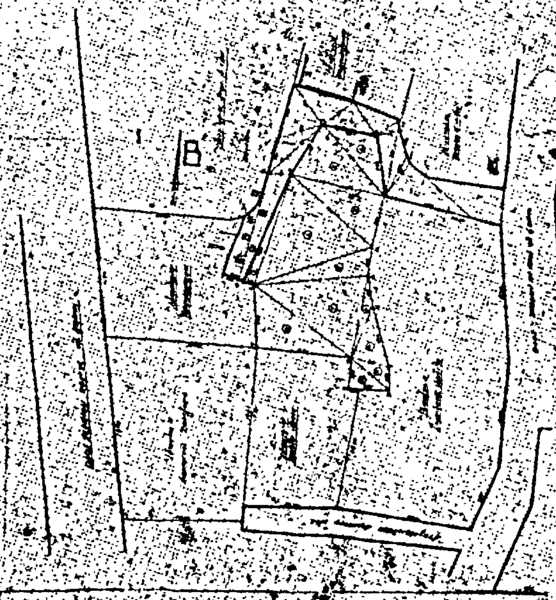



Ἀριθ. Χ 3826 (3)

Ἀναγνώριση τῆς ὁδοῦ Ρούβαλη στὸ Αἴγιο ὅτι προϋπάρχει τοῦ ἔτους 1923.

Ο ΝΟΜΑΡΧΗΣ ΑΧΑΪΑΣ

Ἔχοντας ὑπόψη:

1. Τὶς δ/ξεις τῆς παρ. 4 τοῦ ἄρθρου 20 τοῦ ἀπὸ 17.7.23 Ν.Δ. «περὶ Σχεδίων πόλεων κλπ.» καθὼς καὶ τὸ Β.Δ. ἀπὸ 4.1.24 ποὺ καθορίζει ὅτι τὸ ἄρθρο 20 ἰσχύει ἀπὸ 1.6.24.

2. Τὶς δ/ξεις τοῦ Νόμου 3200/55 «περὶ ἀποκεντρώσεως» καὶ Β.Δ. ἀπὸ τὶς 28.6.55 «περὶ ἐξαιρέσεως ἀπὸ τὴν ἁρμοδιότητα τῶν Νομαρχῶν ἀντικειμένων τινῶν ἁρμοδιότητος Ὑπουργ. Δημ. Ἔργων.

3. Τὶς δ/ξεις τοῦ Ν.Δ. 1018/71 «περὶ τροποποιήσεως καὶ συμπληρώσεως τοῦ Α.Ν. 314/68 «περὶ παροχῆς εἰς τὸν Ὑπουργὸν Β. Ἑλλάδος καὶ τοὺς Νομάρχας ἁρμοδιότητας.

4. Τὴν ἀπὸ 19.1.82 αἴτηση τοῦ Κων/νου Πράσινου μὲ τὴν ὁποία ζητᾶ τὴν ἀναγνώριση τῆς ὁδοῦ Ρούβαλη ἡ ὁποία βρίσκεται μέσα στὸ σχέδιο πόλεως Αἰγίου ὡς ὁδοῦ ποὺ ὑπῆρχε πρὶν ἀπὸ τὸ ἔτος 1923.

5. Τὸ ἔγγραφο ἀρ. Χ519/82 τοῦ Τμ. Πολεοδομίας καὶ Πολεοδ. Ἐφαρμογῶν, μὲ τὸ ὁποῖο ὑποβλήθηκε τοπογραφικὸ διάγραμμα κλπ. σχετικά.

6. Τὰ συμβόλαια ἀρ. 33168/39 καὶ 820/29 συμ/φου Αἰγίου Χρήστου Κεφαλοπούλου καὶ συμ/φου Πατρῶν Σπυρίδωνος Δημητρακοπούλου ἀπὸ τὰ ὁποῖα προκύπτει ὅτι ἡ ὁδὸς Ρούβαλη ἡ ὁποία βρίσκεται μέσα στὸ σχέδιο πόλεως Αἰγίου ἐσχηματίσθει πρὶν ἀπὸ τὴν ἰσχὺ τοῦ προαναφερομένου Δ/τος καὶ χωρὶς μεταβολὴ τῶν διαστάσεων αὐτῆς.


7. Τὴν σύμφωνη γνώμη τοῦ ΝΣΔΕ ποὺ διατυπώθηκε στὸ ἀρ. 5/46/1.4.82 Πρακτικό του, ἀποφασίζουμε:

Ἀναγνωρίζουμε ὅτι ἡ ὁδὸς Ρούβαλη ποὺ βρίσκεται μέσα στὸ σχέδιο πόλεως Αἰγίου σχηματίσθηκε πρὶν τὸ ἔτος 1923 καὶ ἐφαρμόζονται σ' αὐτὴ ὅλες οἱ διατάξεις ποὺ ἰσχύουν καὶ γιὰ τοὺς ἐγκεκριμένους δρόμους τοῦ ρυμοτομικοῦ σχεδίου Αἰγίου στὴν περιοχὴ αὐτὴ καὶ εἰδικώτερα ὅπως φαίνεται στὸ συνημμένο τοπογραφικὸ διάγραμμα τοῦ Πολ. Ὑπομηχανικοῦ Ἀν. Παπαδόπουλου.

Ἡ ἀπόφαση αὐτὴ νὰ δημοσιευθεῖ στὴν Ἐφημερίδα τῆς Κυβερνήσεως.

Πάτρα 21 Ἰουλίου 1982

Ὁ Νομάρχης
Ε. ΚΑΦΑΝΤΑΡΗΣ

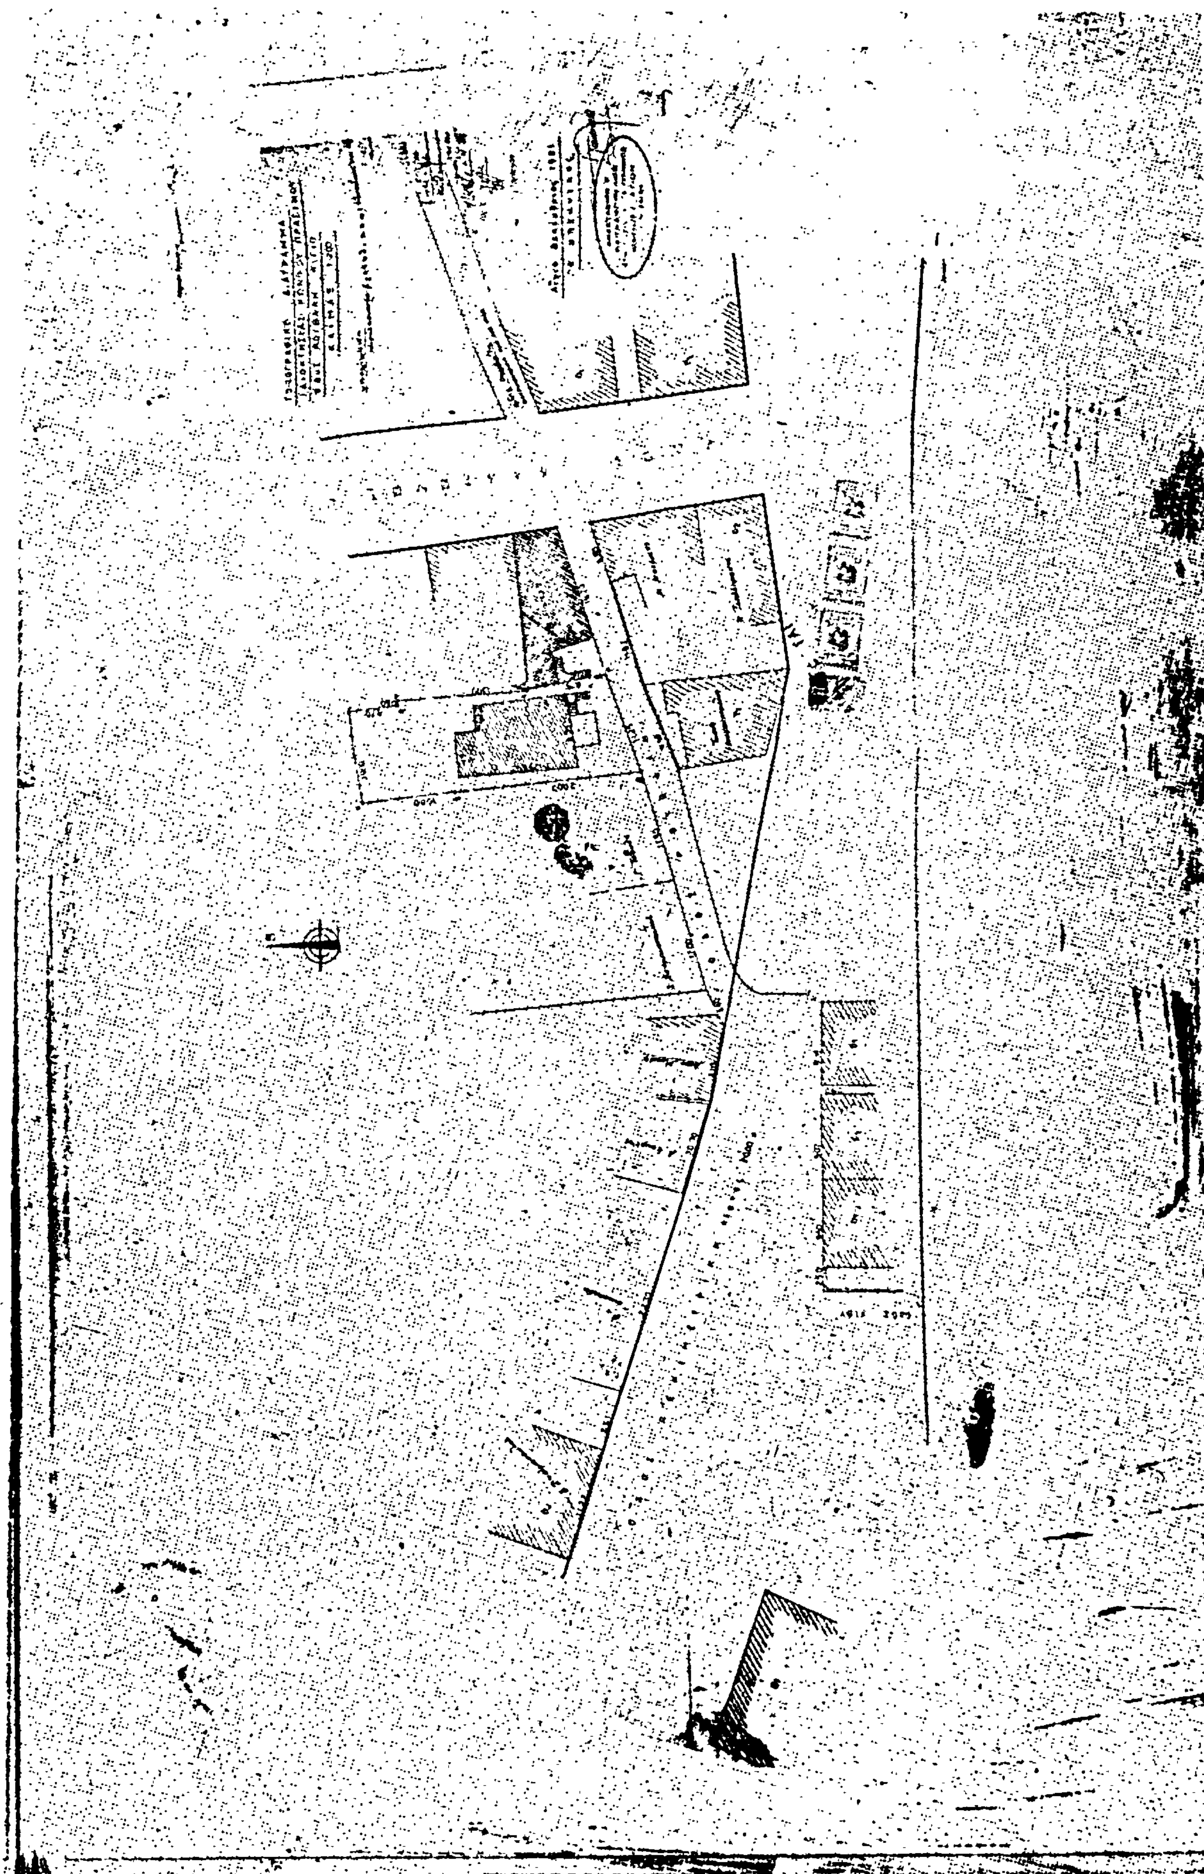

'Αριθ. 3063 (4)

Χαρακτηρισμός τῶν ἀριθ. 1720 καὶ 1722 οἰκοπέδων τοῦ Ο.Τ. 123 τοῦ Δήμου Προσοτσάνης Ν. Δράμας σὰν τυφλῶν.

Ο ΝΟΜΑΡΧΗΣ ΔΡΑΜΑΣ

Ἔχοντας ὑπόψη:

1. Τὶς διατάξεις τοῦ ἀπὸ 17.7.23 Ν.Δ. περὶ σχεδίων πόλεων κωμῶν κλπ. ὅπως μεταγενέστερα τροποποιήθηκαν καὶ συμπληρώθηκαν καὶ εἰδικώτερα τὰ ἄρθρα 3, 9 καὶ 70 αὐτοῦ.

2. Τὶς διατάξεις τοῦ Α.Ν. 314/68 περὶ παροχῆς εἰς τὸν Ὑπουργὸ Βορείου Ἑλλάδος καὶ τοὺς Νομάρχας ἁρμοδιοτήτων ἐπὶ θεμάτων ἐγκρίσεως, ἐπεκτάσεως ἢ τροποποιήσεως.

3. Τὸν Νόμο 1032/14.3.80 περὶ συστάσεως Ὑπουργείου Χωροταξίας Οἰκισμοῦ καὶ Περιβάλλοντος.

4. Τὸν Ν. 947 τῆς 10/26.7.79 (ΦΕΚ 169 Α) «περὶ οἰκιστικῶν περιοχῶν καὶ εἰδικώτερα τὸ ἄρθρο 62.


5. Τὴν γνωμοδότηση τοῦ ΝΣΔΕ ὅπως διατυπώνεται στὸ ὑπ' ἀριθ. 15ο πρακτικὸ μὲ ἡμερομηνία 22.6.82 καὶ σύμφωνα μὲ τὴν ὁποία τὸ ΝΣΔΕ γνωμοδοτεῖ ὑπὲρ τοῦ χαρακτηρισμοῦ τῶν οἰκοπέδων ὑπ' ἀριθ. 1720 καὶ 1722 στὸ 123 Ο.Τ. Δήμου Προσοτσάνης σὰν τυφλῶν, ἀποφασίζουμε:

Ἐγκρίνουμε τὸν χαρακτηρισμὸ τῶν οἰκοπέδων ὑπ' ἀριθμὸν 1720 καὶ 1722 τοῦ 123 Ο.Τ. Δήμου Προσοτσάνης σὰν τυφλῶν.

Ἡ παροῦσα ἀπόφαση νὰ δημοσιευθεῖ στὴν Ἐφημερίδα τῆς Κυβερνήσεως μὲ τὸ τοπογραφικὸ διάγραμμα ποὺ τὴ συνοδεύει.

Δράμα, 28 Ἰουνίου 1982

Ὁ Νομάρχης
Ε. ΡΟΓΚΑΚΟΣ

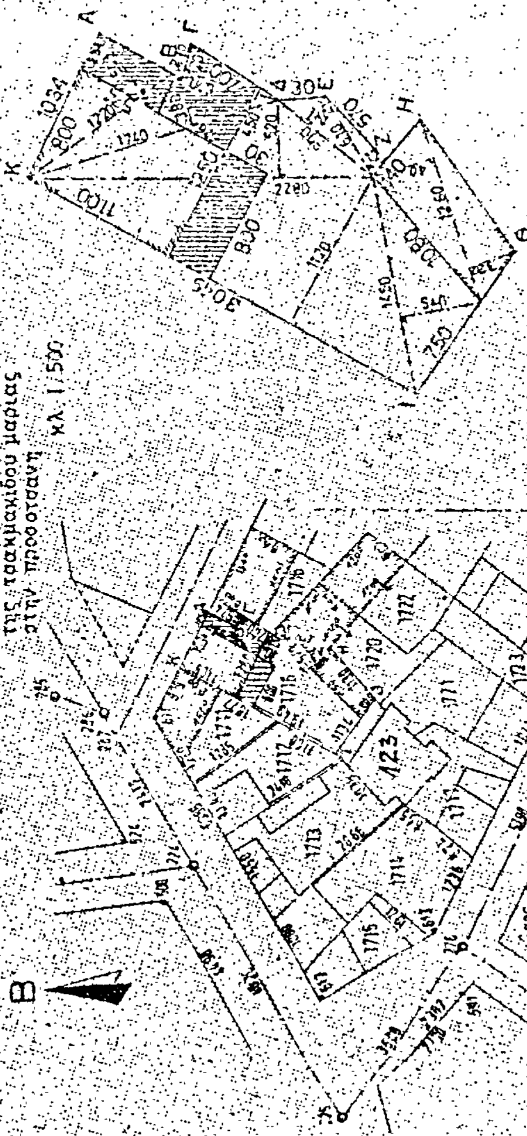
ΤΟΠΟΓΡΑΦΙΚΟ ΔΙΑΓΡΑΜΜΑ
κλ. 1:500
ΑΓΡΟΤΙΚΗ ΤΡΑΠΕΖΑ

Αριθ. Π. 5120 (5)

Αναγνώριση όδοῦ Ὀλυμπίου Γυμνασιάρχου στή Μυτιλήνη Ν. Λέσβου, ὅτι ὑπάρχει πρὶν ἀπὸ τὸ 1923 καὶ χαρακτηρισμός αὐτῆς ὡς διατηρητέας.

Ο ΝΟΜΑΡΧΗΣ ΛΕΣΒΟΥ

Σύμφωνα μέ:

1. Τὶς διατάξεις:

α) Τοῦ ἀπὸ 17.7.1923 Ν.Δ. «περὶ σχεδίων πόλεων, κωμῶν καὶ συνοικισμῶν τοῦ Κράτους καὶ ἀνεγέρσεως αὐτῶν».

β) Τοῦ Β.Δ. 712/1970, ὅπως τροποποιήθηκε μὲ τὰ 677/1971 καὶ 198/1972 Β.Δ.

γ) Τοῦ Ν. 3200/1955 «περὶ διοικητικῆς ἀποκεντρώσεως», ὅπως ἔχει συμπληρωθεῖ καὶ τροποποιηθεῖ μεταγενέστερα.

δ) Τὴν μὲ ἀριθ. 7 γνωμοδότηση τοῦ Συμβουλίου Χ.Ο.Π. τῆς Νομαρχίας μας, σύμφωνα μὲ τὴν ὁποία γνωμοδότησε ὁμόφωνα ὑπὲρ τῆς διατηρήσεως τῆς παρόδου Ὀλυμπίου Γυμνασιάρχου στὴ Μυτιλήνη προϋφισταμένη τοῦ ἔτους 1923.

2. Τὴν ἀπὸ 17 Μαρτίου 1982 αἴτηση τοῦ Κων/νου Λέη.

3. Τοὺς ἀκόλουθους τίτλους ἰδιοκτησίας: ἀριθ. 36975/16 Ἀπριλίου 1938 πωλητηρίου συμβολαίου τοῦ Συμβολαιογράφου Π. Ν. Οἰκονομόπουλου, β) ἀριθ. 20375/6 Ἰουνίου 1972 προικοσύμφωνο Συμβολαιογράφου Ν. Π. Οἰκονομόπουλου, γ) ἀριθ. 10342/25.5.1927 προικοσύμφωνο, δ) ἀριθ. 15240/5.9.1959 ἀπὸ τοὺς ὁποίους προκύπτει ὅτι ἡ ὁδὸς Ὀλυμπίου Γυμνασιάρχου ὑπάρχει πρὶν ἀπὸ τὸ 1923.

4. Τὸ τοπογραφικὸ σχεδιάγραμμα τοῦ Ἀρχιτέκτονος — Μηχανικοῦ Ἰωάννας Βουκλαρῆ — Παναγόπουλου.

5. Τὸ ἀπὸ 10 Φεβρουαρίου 1928 μὲ τὸ ὁποῖο ἐνεκρίθη τὸ ρυμοτομικὸ σχέδιο τῆς πόλης Μυτιλήνης στὴν περιοχὴ αὐτὴ ποὺ στὴν ἀποτύπωσή του φαίνεται ἡ στενωπὸς αὐτή, ἀποφασίζουμε:


Ἀναγνωρίζουμε ὅτι ἡ ὁδὸς Ὀλυμπίου Γυμνασιάρχου στὴ Μυτιλήνη προϋπάρχει νομίμως τοῦ ἔτους 1923, καὶ τὴ χαρακτηρίζουμε ὡς διατηρητέα, μὲ τὸ πλάτος ποὺ ἔχει διαμορφωθεῖ. Οἱ ἀνεγειρόμενες σ' αὐτὴ οἰκοδομὲς θὰ τοποθετηθοῦν σὲ ἀπόσταση 3μ. ἀπὸ τὶς μορφωμένες ρυμοτομικὲς γραμμές.

Ἡ ὁδὸς αὐτὴ φαίνεται στὸ τοπογραφικὸ σχεδιάγραμμα τῆς Ἀρχιτέκτονος — Μηχανικοῦ Ἰωάννας Βουκλαρῆ—Παναγόπουλου ποὺ ἔχει θεωρηθεῖ ἀπὸ τὸ Τμῆμα Πολεοδομίας — πολεοδομικῶν Ἐφαρμογῶν Μυτιλήνης.

Ἡ ἀπόφαση αὐτὴ ποὺ ἰσχύει ἀπὸ τὴν ὑπογραφή της νὰ δημοσιευθεῖ στὴν Ἐφημερίδα τῆς Κυβερνήσεως.

Μυτιλήνη, 2 Αὐγούστου 1982

Ὁ Νομάρχης
Κ. ΣΤΡΑΤΙΝΑΚΗΣ

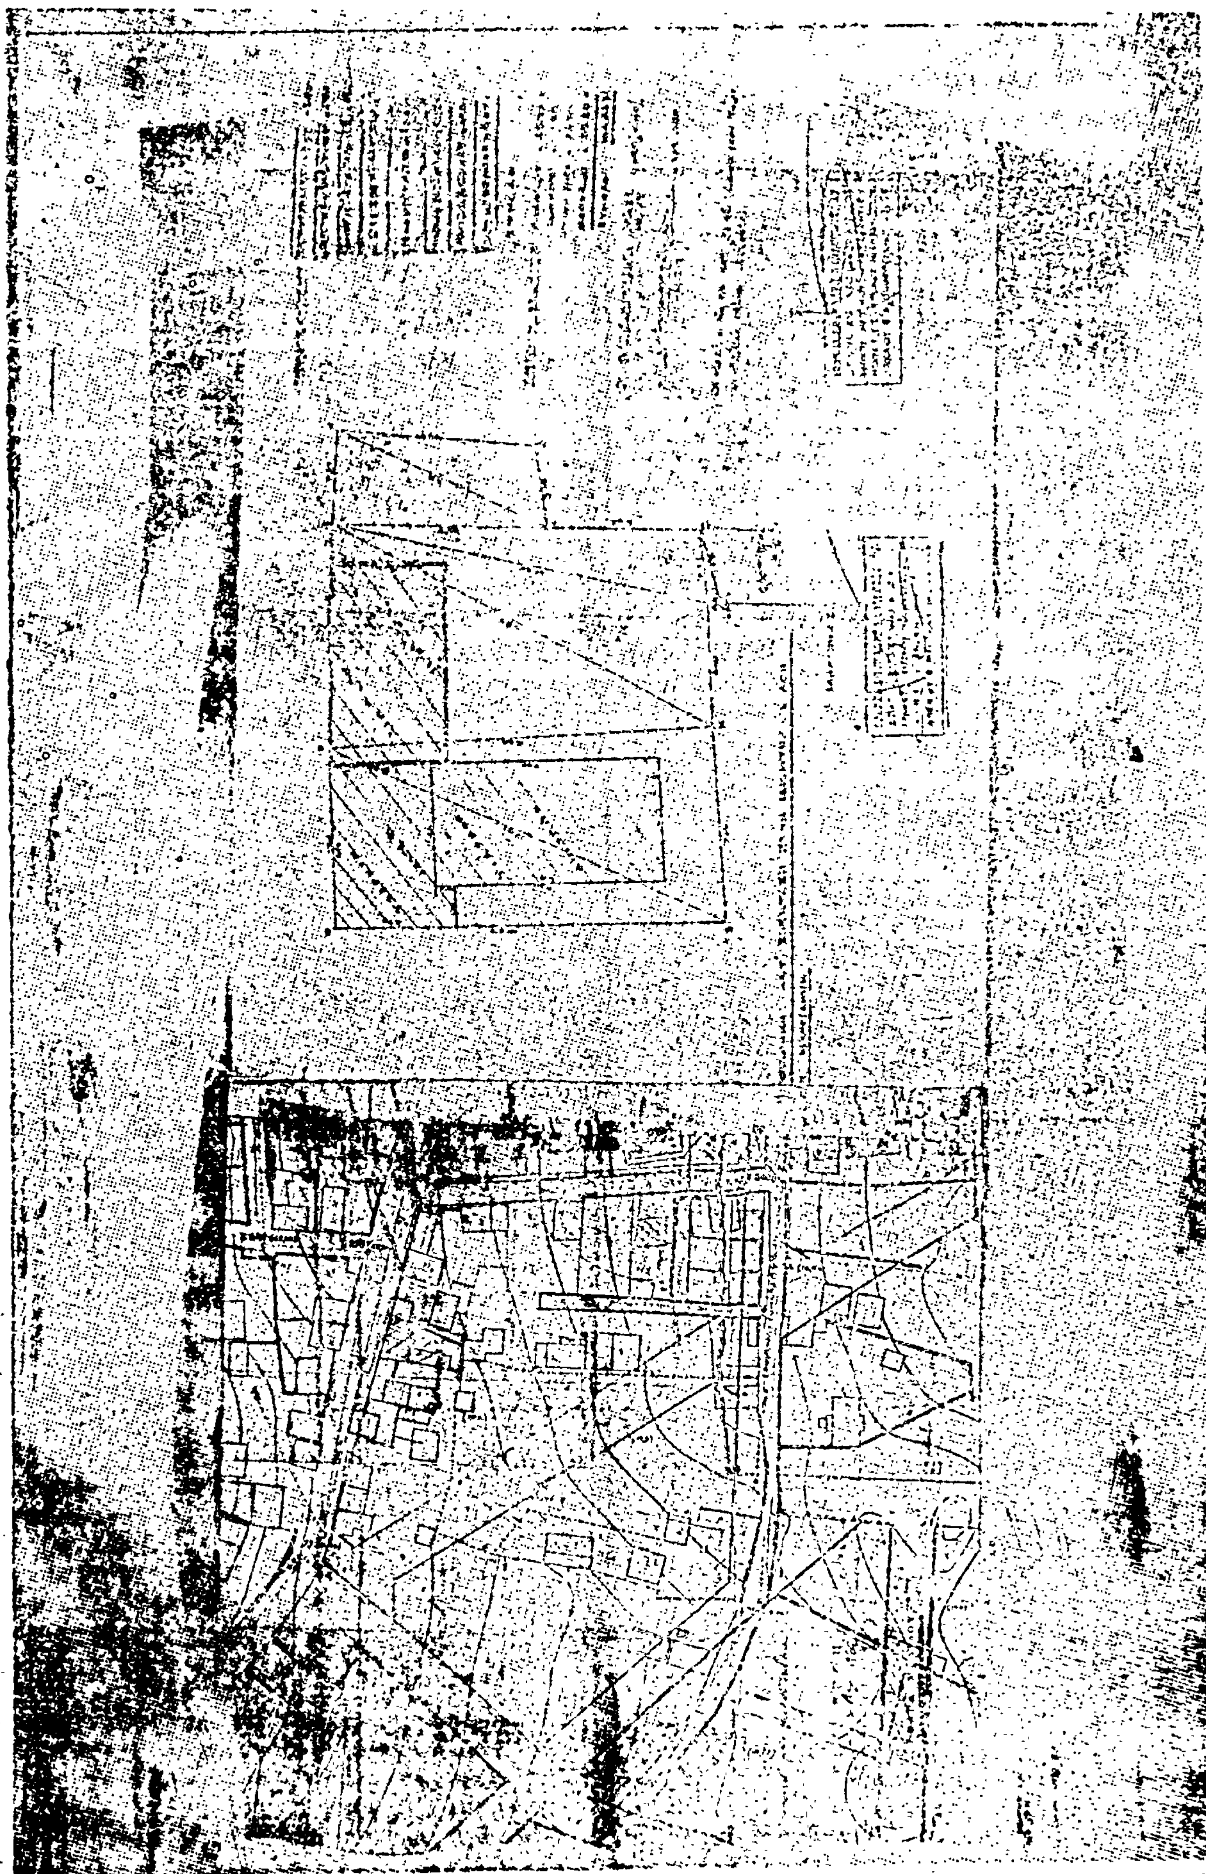

Η ΥΠΗΡΕΣΙΑ ΤΟΥ ΕΘΝΙΚΟΥ ΤΥΠΟΓΡΑΦΕΙΟΥ

ΓΝΩΣΤΟΠΟΙΕΙ ΟΤΙ:

Ἡ ἐτήσια συνδρομὴ τῆς Ἐφημερίδας τῆς Κυβερνήσεως, ἡ τιμὴ τῶν φύλλων της ποὺ πωλοῦνται τμηματικὰ καὶ τὰ τέλη δημοσιεύσεων στὴν Ἐφημερίδα τῆς Κυβερνήσεως, καθορίσθηκαν ἀπὸ 1 Ἰανουαρίου 1981 ὡς ἀκολούθως:

Α'. ΕΤΗΣΙΕΣ ΣΥΝΔΡΟΜΕΣ

1. Γιὰ τὸ Τεῦχος Α'	Δραχ.	1.500
2. » » » Β'	»	3.000
3. » » » ΤΑΠΣ	»	2.000
4. » » » Γ'	»	1.000
5. » » » Δ'	»	2.500
6. » » » Νομικῶν Προσώπων Δ.Δ. κ.λπ.	»	1.000
7. » » » Ἀν. Εἰδ. Δικαστηρίου	»	200
8. » » » Παράρτημα	»	600
9. » » » Ἀνωνύμων Ἑταιρειῶν κ.λπ.	»	7.000
10. » » Δελτίο Ἐμπορικῆς καὶ Βιομηχανικῆς Ἰδιοκτησίας	»	600
11. Γιὰ ὅλα τὰ τεύχη καὶ τὸ Δ.Ε.Β.Ι.	»	17.000

Οἱ Δῆμοι καὶ οἱ Κοινότητες τοῦ Κράτους καταβάλλουν τὸ 1/2 τῶν ἀνωτέρω συνδρομῶν.

Ὑπὲρ τοῦ Ταμείου Ἀλληλοβοηθείας Προσωπικοῦ τοῦ Ἐθνικοῦ Τυπογραφείου (ΤΑΠΕΤ) ἀναλογοῦν τὰ ἑξῆς ποσά:

1. Γιὰ τὸ Τεῦχος Α'	Δραχ.	75
2. » » » Β'	»	150
3. » » » ΤΑΠΣ	»	100
4. » » » Γ'	»	50
5. » » » Δ'	»	125
6. » » » Νομικῶν Προσώπων Δ.Δ. κ.λπ.	»	50
7. » » » Ἀν. Εἰδ. Δικαστηρίου	»	10
8. » » » Παράρτημα	»	30
9. » » » Ἀνωνύμων Ἑταιρειῶν κ.λπ.	»	350
10. » » Δελτίο Ἐμπ. καὶ Βιομ. Ἰδιοκτησίας	»	30
11. Γιὰ ὅλα τὰ τεύχη	»	850

Β'. ΤΙΜΗ ΦΥΛΛΩΝ

Ἡ τιμὴ πωλήσεως κάθε φύλλου, μέχρις 8 σελ., εἶναι 7 δρχ., ἀπὸ 9 ὡς 24 σελ. 14 δρχ., ἀπὸ 25 ὡς 48 σελ. 20 δρχ., ἀπὸ 49 ὡς 80 σελ. 40 δρχ. ἀπὸ 81 σελ. καὶ ἄνω ἡ τιμὴ πωλήσεως κάθε φύλλου προσαυξάνεται κατὰ 40 δρχ. ἀνὰ 80 σελίδες.

Γ'. ΤΙΜΗ ΦΩΤΟΑΝΤΙΓΡΑΦΩΝ

Ἡ τιμὴ διαθέσεως στὸ κοινὸ τῶν ἐκδιδομένων ἀπὸ τὸ Ἐθνικὸ Τυπογραφεῖο φωτοαντιγράφων τῶν διαφόρων φύλλων τῆς Ἐφημερίδας τῆς Κυβερνήσεως καθορίζεται σὲ τρεῖς (3) δραχμὲς κατὰ σελίδα,

Δ'. ΤΕΛΗ ΔΗΜΟΣΙΕΥΣΕΩΝ

I. Στὸ τεῦχος Ἀνωνύμων Ἑταιρειῶν καὶ Ἑταιρειῶν Περιωρισμένης Εὐθύνης:

Α'. Ἀνωνύμων Ἑταιρειῶν:

1. Τῶν καταστατικῶν	Δρχ.	18.000
2. Τῶν ἀποφάσεων «περὶ συγχωνεύσεως ἀνωνύμων ἑταιρειῶν»	»	18.000
3. Τῶν κωδικοποιήσεων τῶν καταστατικῶν (ΦΕΚ 309/67,τ. Β')	»	9.000
4. Τῶν τροποποιήσεων τῶν καταστατικῶν	»	5.000
5. Τῶν ἰσολογισμῶν κάθε χρήσεως	»	8.000
6. Τῶν ὑπουργικῶν ἀποφάσεων «περὶ παροχῆς ἀδείας ἐπεκτάσεως τῶν ἐργασιῶν Ἀσφαλιστικῶν Ἑταιρειῶν», τῶν ἐκθέσεων ἐκτιμήσεως περιουσιακῶν στοιχείων καὶ τῶν ἀποφάσεων τοῦ Δ.Σ. τοῦ ΕΛΤΑ, μὲ τὶς ὁποῖες ἐγκρίνονται καὶ δημοσιεύονται οἱ κανονισμοὶ αὐτοῦ	»	7.000
7. Τῶν ἀποφάσεων «περὶ ἐγκαταστάσεως ὑποκαταστήματος, διορισμοῦ γενικοῦ πράκτορος καὶ παροχῆς πληρεξουσιότητος πρὸς ἀντιπροσώπευσιν ἐν Ἑλλάδι ἀλλοδαπῶν Ἑταιρειῶν» καὶ τῶν ἀποφάσεων «περὶ μεταβιβάσεως τοῦ χαρτοφυλακίου Ἀσφαλιστικῶν Ἑταιρειῶν κατὰ τὸ ἄρθρο 59 παρ. 1 τοῦ Ν.Δ. 400/70»	»	4.000
8. Τῶν ἀνακοινώσεων γιὰ κάθε μεταβολὴ ποὺ γίνεται μὲ ἀπόφαση Γ.Σ. ἢ Δ.Σ., τῶν προσκλήσεων σὲ γενικὲς συνελεύσεις, τῶν κατὰ τὸ ἄρθρο 32 τοῦ Ν. 3221/24 γνωστοποιήσεων, τῶν ἀνακοινώσεων, ποὺ προβλέπονται ἀπὸ τὸ ἄρθρο 59 παρ. 3 τοῦ Ν.Δ. 400/1970 «περὶ Ἀλλοδαπῶν Ἀσφαλιστικῶν Ἑταιρειῶν», τῶν ἀποφάσεων τοῦ Διοικητικοῦ Συμβουλίου τοῦ ΕΛΤΑ, ποὺ ἀναφέρονται σὲ προσωρινὲς διατάξεις καὶ τῶν ἀποφάσεων τοῦ Ὑπ. Συγκοινωνιῶν διὰ τοὺς ΗΛΠΑΠ – ΗΣΑΠ – ΟΣΕ	»	2.000
9. Τῶν συνοπτικῶν μηνιαίων καταστάσεων τῶν Τραπεζικῶν Ἑταιρειῶν	»	2.000
10. Τῶν ἀποφάσεων τῆς ἐπιτροπῆς τοῦ Χρηματιστηρίου «περὶ εἰσαγωγῆς χρεωγράφων εἰς τὸ χρηματιστήριον πρὸς διαπραγμάτευσιν, συμφώνως πρὸς τὰ διατάξεις τοῦ ἄρθρου 2 παρ. 3 Α.Ν. 148/1967	Δρχ.	2.000
11. Τῶν ἀποφάσεων τῆς ἐπιτροπῆς κεφαλαιαγορᾶς «περὶ διαγραφῆς χρεωγράφων ἐκ τοῦ χρηματιστηρίου, συμφώνως πρὸς τὰς διατάξεις τοῦ ἄρθρου 2 παρ. 4 Α.Ν. 148/67»	»	2.000
12. Τῶν ἀποφάσεων «περὶ ἐγκρίσεως τιμολογίων τῶν Ἀσφαλιστικῶν Ἑταιρειῶν»	»	2.000

Β'. Ἑταιρειῶν Περιωρισμένης Εὐθύνης:

1. Τῶν καταστατικῶν	Δρχ.	2.000
2. Τῶν κωδικοποιήσεων τῶν καταστατικῶν	»	2.000
3. Τῶν ἰσολογισμῶν κάθε χρήσεως	»	2.500
4. Τῶν ἐκθέσεων ἐκτιμήσεως περιουσιακῶν στοιχείων	»	2.000
5. Τῶν τροποποιήσεων τῶν καταστατικῶν (γιὰ κάθε συμβολαιογραφικὴ πράξη)	»	800
6. Τῶν ἀνακοινώσεων μὲ συμβολαιογραφικὴ πράξη	»	800
7. Τῶν ἀνακοινώσεων μὲ ἀπόφαση τῆς Γ.Σ.	»	600
8. Τῶν προσκλήσεων σὲ γενικὲς συνελεύσεις	»	600

Γ'. Ἀλληλασφαλιστικῶν Συνεταιρισμῶν – Ἀλληλασφαλιστικῶν Ταμείων καὶ Φιλανθρωπικῶν Σωματείων:

1. Τῶν ὑπουργικῶν ἀποφάσεων «περὶ χορηγήσεως ἀδείας λειτουργίας Ἀλληλασφαλιστικῶν Συνεταιρισμῶν – Ἀλληλασφαλιστικῶν Ταμείων»	Δρχ.	2.000
2. Τῶν ἰσολογισμῶν τῶν ἀνωτέρω Συνεταιρισμῶν, Ταμείων καὶ Σωματείων	»	2.500

Δ'. Τῶν δικαστικῶν πράξεων:	Δρχ.	800

II. Στὸ Τέταρτο τεῦχος:

Τῶν δικαστικῶν πράξεων γιὰ παρακατάθεση ἀποζημιώσεως	»	800

Ε'. ΚΑΤΑΒΟΛΗ ΣΥΝΔΡΟΜΩΝ - ΤΕΛΩΝ ΔΗΜΟΣΙΕΥΣΕΩΝ ΚΑΙ ΠΟΣΟΣΤΩΝ Τ.Α.Π.Ε.Τ.

1. Οἱ συνδρομὲς τοῦ ἐσωτερικοῦ καὶ τὰ τέλη δημοσιεύσεων προκαταβάλλονται στὰ Δημόσια Ταμεῖα ἔναντι ἀποδεικτικοῦ εἰσπράξεως, τὸ ὁποῖο φροντίζει ὁ ἐνδιαφερόμενος νὰ τὸ στείλει στὸ Ἐθνικὸ Τυπογραφεῖο.

2. Οἱ συνδρομὲς τοῦ ἐξωτερικοῦ εἶναι δυνατὸ νὰ στέλνονται καὶ σὲ ἀνάλογο συνάλλαγμα μὲ ἐπιταγὴ ἐπ' ὀνόματι τοῦ Διευθυντῆ Διαχειρίσεως τοῦ Ἐθνικοῦ Τυπογραφείου.

3. Τὸ ὑπὲρ τοῦ ΤΑΠΕΤ ποσοστὸ ἐπὶ τῶν ἀνωτέρω συνδρομῶν καὶ τελῶν δημοσιεύσεων καταβάλλεται ὡς ἑξῆς:

α) στὴν Ἀθήνα: στὸ Ταμεῖο τοῦ ΤΑΠΕΤ (Κατάστημα Ἐθνικοῦ Τυπογραφείου),

β) στὶς ὑπόλοιπες πόλεις τοῦ Κράτους: στὰ Δημόσια Ταμεῖα καὶ ἀποδίδεται στὸ ΤΑΠΕΤ σύμφωνα μὲ τὶς 192378/3639/1947 (RONEO 185) καὶ 178048/5321/31.7.65 (RONEO 139) ἐγκύκλιες διαταγὲς τοῦ Γ.Λ.Κ.

γ) στὶς περιπτώσεις συνδρομῶν ἐξωτερικοῦ: ὅταν ἡ ἀποστολή τους γίνεται μὲ ἐπιταγὲς μαζὶ μ' αὐτὲς στέλνεται καὶ τὸ ὑπὲρ τοῦ ΤΑΠΕΤ ποσοστό.

ΑΠΟ ΤΟ ΕΘΝΙΚΟ ΤΥΠΟΓΡΑΦΕΙΟ